

LUTTEROTH LOFTS

HAMBURGS CHARME, EIMSBÜTTELS SZENE




EICHBERG

Spezialist für
Entwicklungsgrundstücke


Wohnung 12 · Variante B (4 Zimmer)

Adresse: Steenwisch 28
22527 Hamburg
Wohnfläche: 104,26 m²
Nutzfläche: 5,30 m²
Zimmer: 4
Etage: Staffelgeschoss

Frontansicht

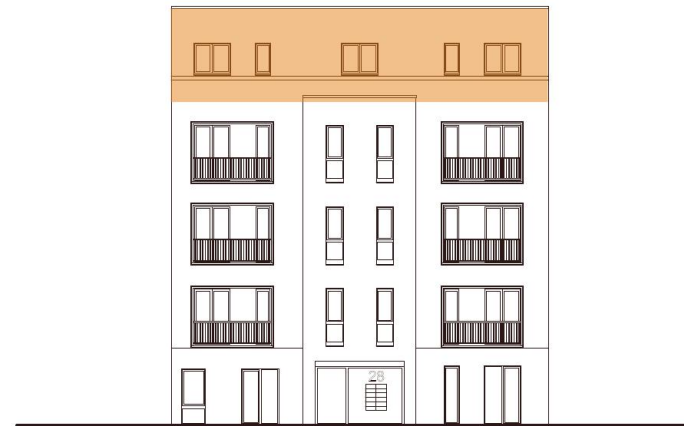


Rückansicht

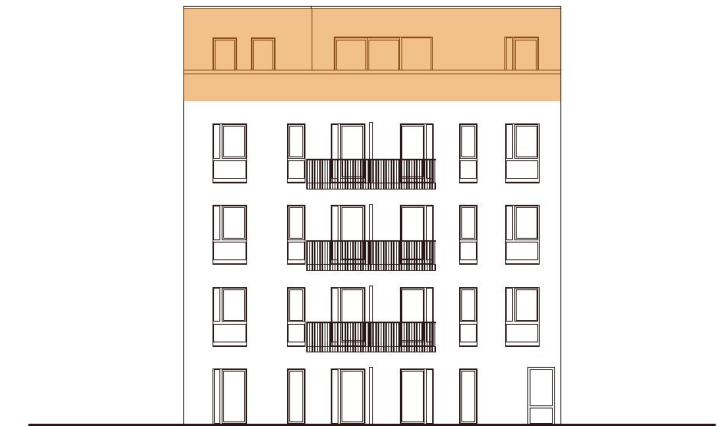

Raumaufteilung

Flur 6,13 m²
Bad 1 8,91 m²
Bad 2 3,94 m²
Abstellraum 1,48 m²
Gäste 8,87 m²
Wohn-/Esszimmer 37,08 m²
Schlafzimmer 14,16 m²
Zimmer 12,51 m²
Dachterrasse 11,18 m² (NF 22,36 m²)
Keller 5,30 m²

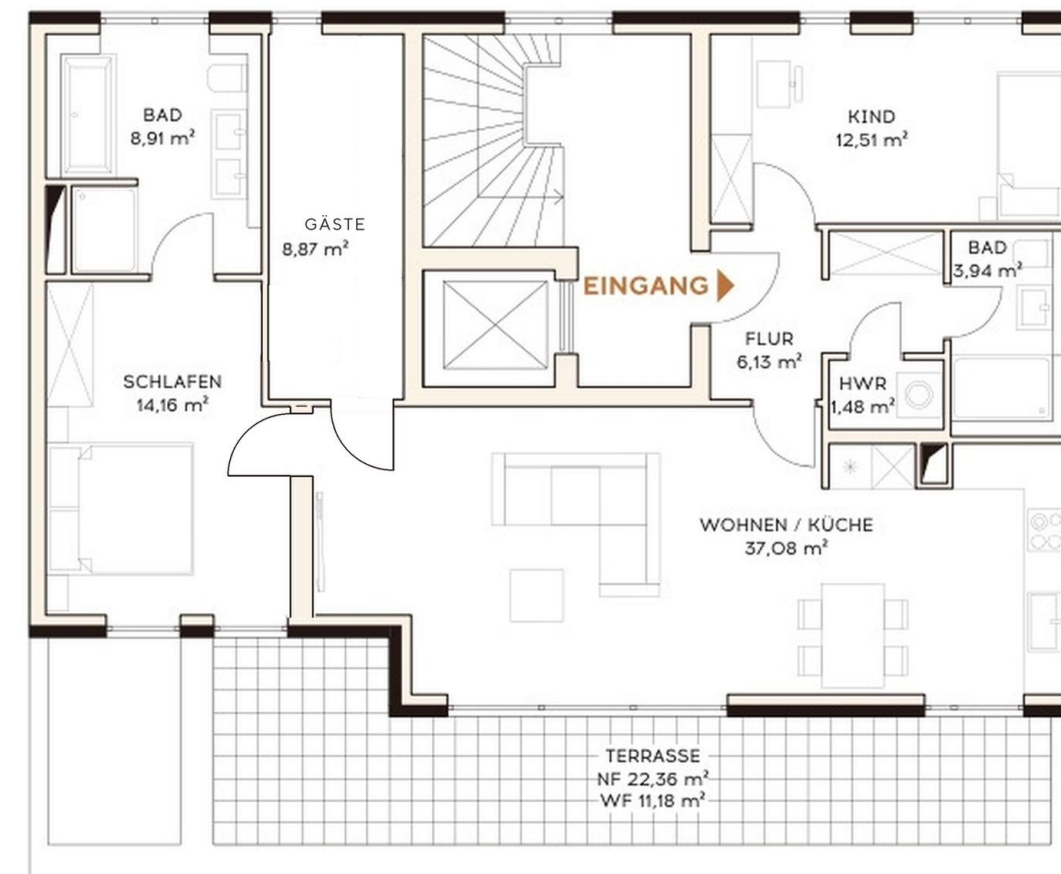

Tür Schlafen/Wohnen als Drehtür · Gästezimmer mit eigener Tür zum Wohnbereich, ohne Verbindung zum Schlafzimmer

0 1 2 3 4 5 6 7 8 9 10 1cm = 1m
(Maßstab 1:100)

WOHNUNG 12