

EICHBERG

Spezialist für
Entwicklungsgrundstücke

Wohnung O8



Adresse: Steennwisch Str 28
22527 Hamburg
Wohnfläche: 39,37 m²
Nutzfläche: 4,00 m²
Zimmer: 2
Etage: 2. Obergeschoss

Rückansicht



Raumaufteilung

Bad 5,93 m²
Wohn-/Esszimmer 20,10 m²
Schlafzimmer 11,59 m²
Terrasse 1,75 m² (NF 3,50 m²)
Keller 4,00 m²

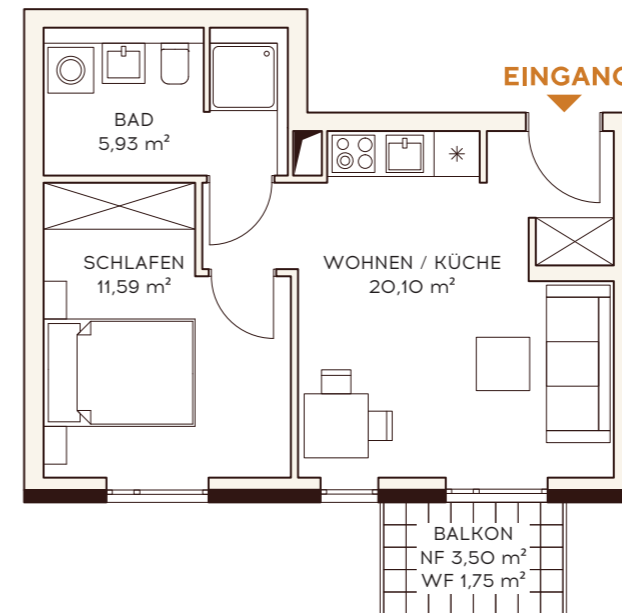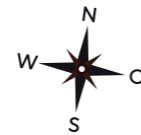

0 1 2 3 4 5 6 7 8 9 10 1cm = 1m
(Maßstab 1:100)

WOHNUNG O8