



EICHBERG

Spezialist für
Entwicklungsgrundstücke

Wohnung O9



Adresse: Steennwisch Str 28
22527 Hamburg
Wohnfläche: 28,33 m²
Nutzfläche: 4,20 m²
Zimmer: 1
Etage: 2. Obergeschoss

Frontansicht



Raumaufteilung

Flur 5,52 m²
Bad 5,48 m²
Wohn-/Esszimmer 17,33 m²
Keller 4,20 m²

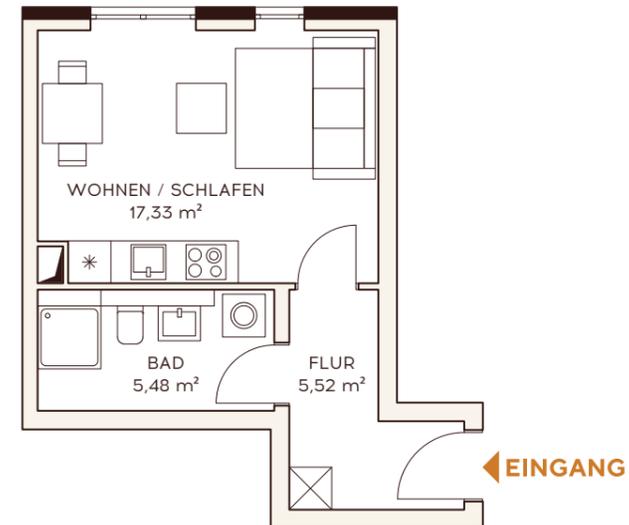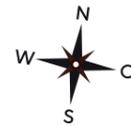

0 1 2 3 4 5 6 7 8 9 10 1cm = 1m
(Maßstab 1:100)

WOHNUNG O9